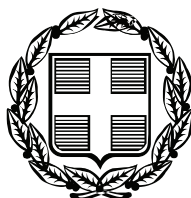


ΕΦΗΜΕΡΙΣ ΤΗΣ ΚΥΒΕΡΝΗΣΕΩΣ

ΤΗΣ ΕΛΛΗΝΙΚΗΣ ΔΗΜΟΚΡΑΤΙΑΣ

ΤΕΥΧΟΣ ΑΝΑΓΚΑΣΤΙΚΩΝ ΑΠΑΛΛΟΤΡΙΩΣΕΩΝ ΚΑΙ ΠΟΛΕΟΔΟΜΙΚΩΝ ΘΕΜΑΤΩΝ **Αρ. Φύλλου 217**

25 Αυγούστου 2011

ΠΕΡΙΕΧΟΜΕΝΑ

ΑΠΟΦΑΣΕΙΣ

ΑΠΟΦΑΣΕΙΣ

Αριθμ. 29694/4493 (1)

Κίνηση της διαδικασίας σύνταξης της μελέτης «Σχέδιο Χωρικής και Οικιστικής Οργάνωσης Ανοικτής Πόλης (ΣΧΟΟΑΠ) Δημοτικής Ενότητας Διρφύων Δήμου Διρφύων - Μεσσαπίων»

Η ΓΕΝΙΚΗ ΓΡΑΜΜΑΤΕΑΣ ΑΠΟΚΕΝΤΡΩΜΕΝΗΣ ΔΙΟΙΚΗΣΗΣ ΘΕΣΣΑΛΙΑΣ-ΣΤΕΡΕΑΣ ΕΛΛΑΔΑΣ

Έχοντας υπόψη:

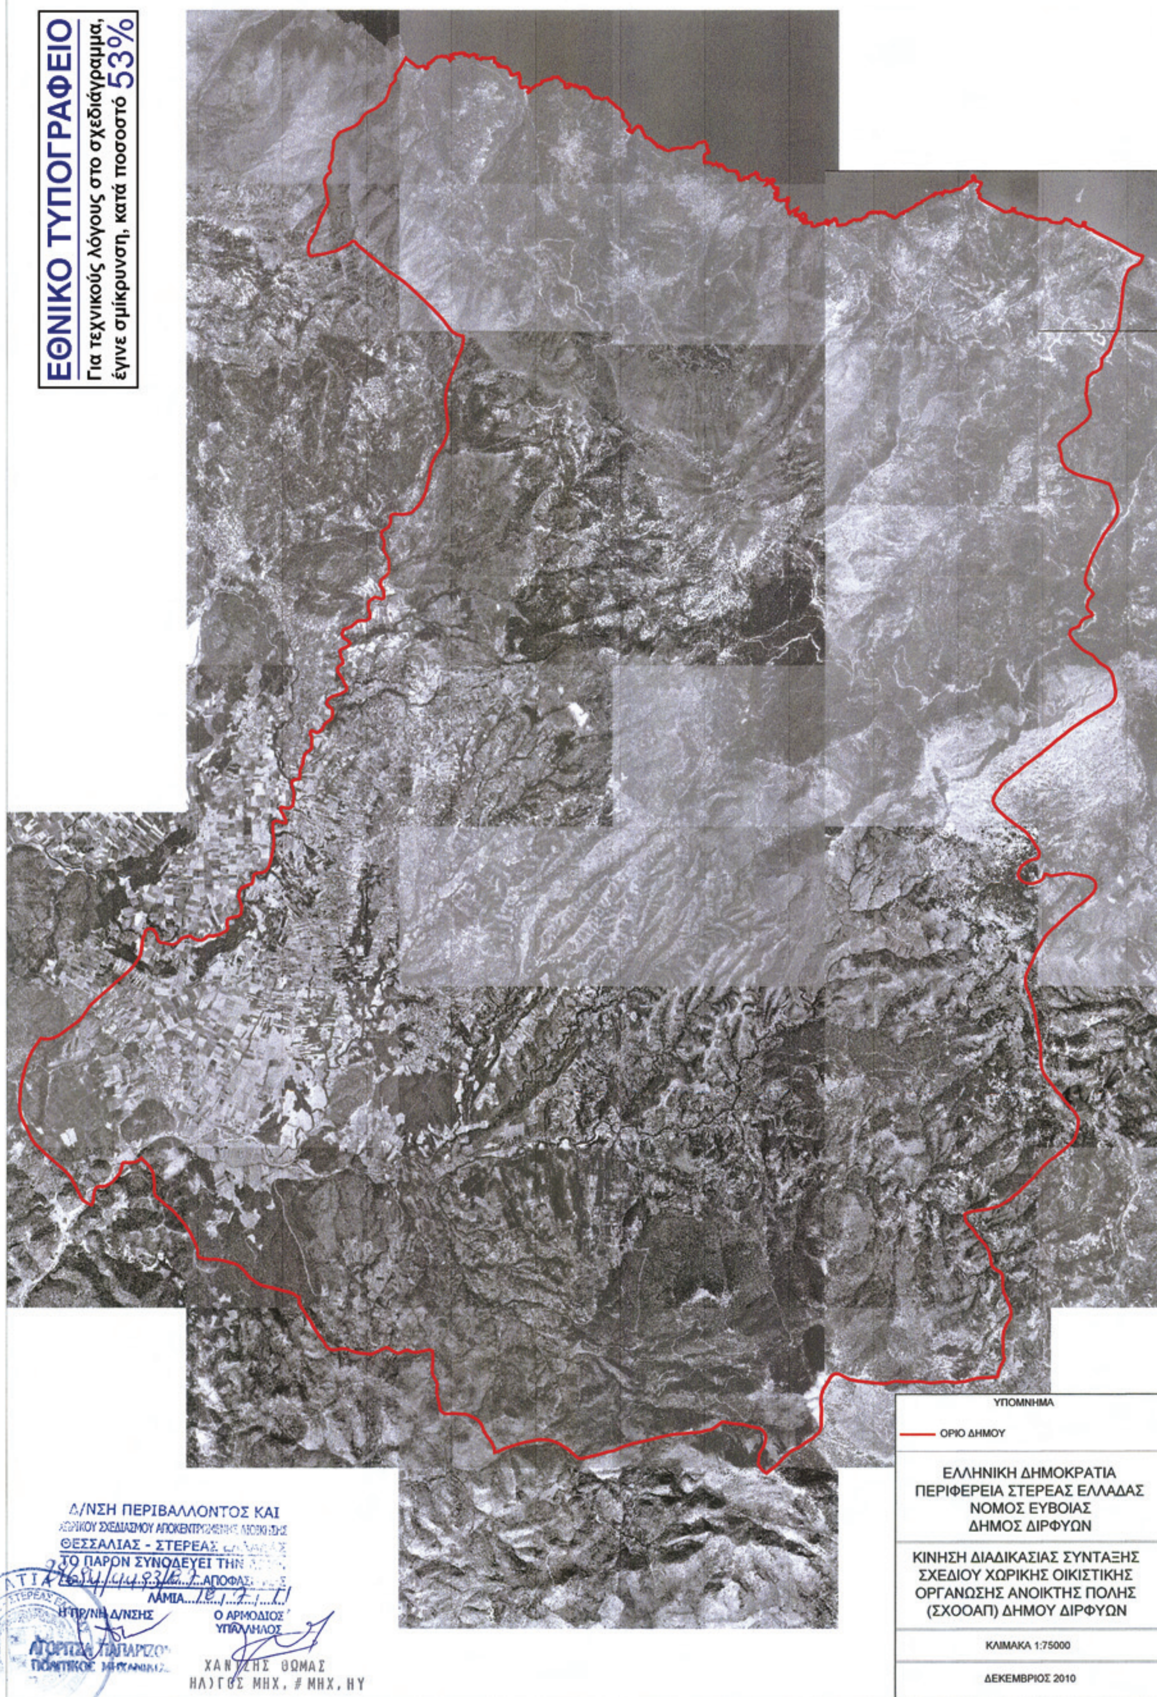
1. Τις διατάξεις του άρθρου 3 (παρ. 1) του Ν. 1337/83 (ΦΕΚ 33Α) «Επέκταση των πολεοδομικών σχεδίων, οικιστική ανάπτυξη και σχετικές ρυθμίσεις».
2. Τις διατάξεις του άρθρου 4 (παρ. 10) και 5 του Ν. 2508/97 (ΦΕΚ 124 Α) «Βιώσιμη οικιστική ανάπτυξη των πόλεων και οικισμών της χώρας και άλλες διατάξεις».
3. Τον Ν. 2503/97 (ΦΕΚ 107 Α) «Διοίκηση, οργάνωση, στελέχωση της Περιφέρειας ρύθμιση θεμάτων για την τοπική αυτοδιοίκηση και άλλες διατάξεις».
4. Τον Ν. 3852/10 (ΦΕΚ 87 Α) «Νέα Αρχιτεκτονική της Αυτοδιοίκησης και της Αποκεντρωμένης Διοίκησης-Πρόγραμμα Καλλικράτης» και ειδικότερα τα άρθρα 6 και 280 αυτού.
5. Το Π.Δ. 138/10 (ΦΕΚ 231 Α) «Οργανισμός της Αποκεντρωμένης Διοίκησης Θεσσαλίας - Στερεάς Ελλάδας».
6. Τις αριθμ. 156/2004 και 94/2006 αποφάσεις του Δημοτικού Συμβουλίου του Δήμου Διρφύων.
7. Την αριθμ. οικ. 169782/1-12-2003 απόφαση ένταξης του έργου «ΣΧΕΔΙΟ ΧΩΡΙΚΗΣ ΚΑΙ ΟΙΚΙΣΤΙΚΗΣ ΟΡΓΑΝΩΣΗΣ ΑΝΟΙΚΤΩΝ ΠΟΛΕΩΝ (ΣΧΟΟΑΠ) ΔΗΜΟΥ ΔΙΡΦΥΩΝ Ν. ΕΥΒΟΙΑΣ».
8. Το αριθμ. 7915/14-12-2010 έγγραφο του Δήμου Διρφύων.
9. Το γεγονός ότι σύμφωνα με το άρθρο 2 του Ν. 3852/10 ο Δήμος Διρφύων αποτελεί πλέον Δημοτική Ενότητα του Δήμου Διρφύων - Μεσσαπίων που συστήθηκε με το άρθρο 1 του ίδιου νόμου.
10. Το γεγονός ότι από τις κανονιστικές διατάξεις αυτής της απόφασης δεν προκαλείται δαπάνη σε βάρος του κρατικού προϋπολογισμού και του οικείου ΟΤΑ, αποφασίζουμε:

1. Την κίνηση της διαδικασίας σύνταξης της μελέτης «Σχέδιο Χωρικής και Οικιστικής Οργάνωσης Ανοικτής Πόλης (ΣΧΟΟΑΠ) Δημοτικής Ενότητας Διρφύων Δήμου Διρφύων - Μεσσαπίων», τα όρια του οποίου φαίνονται στο συνημμένο διάγραμμα κλίμακας 1/75.000, που αποτελεί αναπόσπαστο τμήμα της παρούσας απόφασης.
2. Η ισχύς της παρούσας απόφασης αρχίζει από την δημοσίευση της στην Εφημερίδα της Κυβερνήσεως.

Η απόφαση αυτή με το συνημμένο διάγραμμα να δημοσιευθεί στην Εφημερίδα της Κυβερνήσεως.

Λαμία, 18 Ιουλίου 2011

Η Γενική Γραμματέας Αποκεντρωμένης Διοίκησης
ΚΑΛΛΙΟΠΗ ΓΕΡΑΚΟΥΔΗ


ΕΘΝΙΚΟ ΤΥΠΟΓΡΑΦΕΙΟ
Για τεχνικούς λόγους στο σχεδιάγραμμα,
έγινε σμίκρυνση, κατά ποσοστό 53%
ΥΠΟΜΝΗΜΑ
ΟΡΙΟ ΔΗΜΟΥ
ΕΛΛΗΝΙΚΗ ΔΗΜΟΚΡΑΤΙΑ
ΠΕΡΙΦΕΡΕΙΑ ΣΤΕΡΕΑΣ ΕΛΛΑΔΑΣ
ΝΟΜΟΣ ΕΥΒΟΙΑΣ
ΔΗΜΟΣ ΔΙΡΦΥΩΝ
ΚΙΝΗΣΗ ΔΙΑΔΙΚΑΣΙΑΣ ΣΥΝΤΑΞΗΣ
ΣΧΕΔΙΟΥ ΧΩΡΙΚΗΣ ΟΙΚΙΣΤΙΚΗΣ
ΟΡΓΑΝΩΣΗΣ ΑΝΟΙΚΤΗΣ ΠΟΛΗΣ
(ΣΧΟΟΑΠ) ΔΗΜΟΥ ΔΙΡΦΥΩΝ
ΚΛΙΜΑΚΑ 1:75000
ΔΕΚΕΜΒΡΙΟΣ 2010
Δ/ΝΣΗ ΠΕΡΙΒΑΛΛΟΝΤΟΣ ΚΑΙ
ΘΕΣΣΑΛΙΑΣ - ΣΤΕΡΕΑΣ
ΤΟ ΠΑΡΟΝ ΣΥΝΟΔΕΥΕΙ ΤΗΝ
ΛΑΜΙΑ
Η ΠΡ/ΝΗ Δ/ΝΣΗΣ
Ο ΑΡΜΟΔΙΟΣ
ΥΠΑΛΛΗΛΟΣ

Αριθμ. 1235 (2)

Τροποποίηση του εγκεκριμένου σχεδίου πόλεως Τριπόλεως στα Ο.Τ. 1Α, 801, 802 και γραμμής Ο.Σ.Ε

Ο ΠΕΡΙΦΕΡΕΙΑΡΧΗΣ ΠΕΛΟΠΟΝΝΗΣΟΥ

Έχοντας υπόψη:

1. Το άρθρο 186 του Ν. 3852/2010 (ΦΕΚ 87/Α/7-6-10) «Νέα αρχιτεκτονική της Αυτοδιοίκησης και της αποκεντρωμένης Διοίκησης - Πρόγραμμα Καλλικράτης».

2. Το Π.Δ. 131 /2010 (ΦΕΚ 224/Α/27-12-10) «Οργανισμός της Περιφέρειας Πελοποννήσου».

3. Τις διατάξεις του Ν.Δ. 17-7-1923 (ΦΕΚ 228/Α/16-08-23), όπως τροποποιήθηκε και ισχύει σήμερα.

4. Τις διατάξεις του Ν. 1337/1983 (ΦΕΚ 33/Α/04-03-83), όπως ισχύει σήμερα και των εκτελεστικών αυτού διαταγμάτων.

5. Το άρθρο 10 του Ν. 3044/2002 (ΦΕΚ 197/Α΄/27-08-02), όπως τροποποιήθηκε και ισχύει.

6. Τα άρθρα 18 και 19 Δ/τος της 3-4-1929 «περί ΓΟΚ», διατηρηθέντων εν ισχύ.

7. Την εγκύκλιο 1/61 καθώς και το τεύχος του ΥΠΕΧΩΔΕ εγκύκλιος 55/13-6-88 «οδηγίες και προδιαγραφές για τροποποιήσεις και επεκτάσεις σχεδίων πόλεως».

8. Την εγκύκλιο 29454/18/03 «Αρμοδιότητες Πολεοδομικού Σχεδιασμού», όπως και την εγκύκλιο 18894/6/06 «Άσκηση αρμοδιοτήτων Πολεοδομικού Σχεδιασμού».

9. Το Β.Δ. της 9-11-55 περί καθορισμού των όρων και περιορισμών δόμησης των οικοπέδων του ρυμοτομικού σχεδίου Τρίπολης» (ΦΕΚ 320Α΄/55) και το Β.Δ. από 19-5-64 (ΦΕΚ 78 Δ΄/64) όπως αυτά έχουν τροποποιηθεί και ισχύουν σήμερα.

10. Το Π.Δ. 16-10-91 ΦΕΚ 795 Δ/6-11-91 για την έγκριση της πολεοδομικής μελέτης τμήματος της πολεοδομικής ενότητας VI Σπάρτης του Δήμου Τρίπολης.

11. Την με αριθμ. πρωτ. 5399/17-11-2005 απόφαση Νομάρχη Αρκαδίας περί κύρωσης της Πράξης Εφαρμογής στην Πολεοδομική Ενότητα VI Σπάρτης του Δήμου Τρίπολης

12. Τη με αριθμ. 60677/2711/11-09-86 (ΦΕΚ 1092/Δ/12-11-86) απόφαση του υπουργού ΠΕ.ΧΩ.ΔΕ. με την οποία εγκρίθηκε το Γ.Π.Σ Τρίπολης.

13. Την με αριθμ. πρωτ. 88233/6470/24-09-93 [ΦΕΚ 1244/Δ/4-10-93) απόφαση Υφυπουργού ΠΕΧΩΔΕ με την οποία τροποποιήθηκε το Γ.Π.Σ. Τρίπολης

14. Την με αριθμ. πρωτ. 2279/14-7-95 απόφαση Νομάρχη Αρκαδίας (ΦΕΚ 595/7-8-95) σχετικά με την αναθεώρηση του ρυμοτομικού σχεδίου του Δήμου Τρίπολης στο τμήμα του Ανατολικά των οδών Καλαμών, Ουάσιγκτων, Εθνικής Αντίστασης και Καλαβρύτων.

15. Η υπ. αρ. 295/2010 ομόφωνη απόφαση του Δημοτικού Συμβουλίου Τρίπολης για την έγκριση της τροποποίησης του εγκεκριμένου σχεδίου πόλεως Τριπόλεως στα Ο.Τ. 1Α 801, 802 και γραμμής Ο.Σ.Ε.

16. Το με αριθμ. πρωτ. 25985/28-9-10 έγγραφο της Τεχνικής Υπηρεσίας του Δήμου Τρίπολης με το οποίο κοινοποιήθηκε η απόφαση 295/10 του Δημοτικού Συμβουλίου Τρίπολης στους αποδέκτες προκειμένου να λάβουν γνώση και να υποβάλλουν τυχόν ενστάσεις.

17. Την με αριθμ. πρωτ. 27484/11-10-10 Ανακοίνωση της Τεχνικής Υπηρεσίας του Δήμου Τρίπολης με την οποία ανακοινώθηκε η απόφαση 295/10 του Δημοτικού Συμβουλίου Τρίπολης για την εν λόγω τροποποίηση προκειμένου να λάβουν γνώση και να υποβάλλουν τυχόν ενστάσεις. Η ανακοίνωση δημοσιεύθηκε στις 13 και 14 Οκτωβρίου του 2010 στην Εφημερίδα «ΚΑΘΗΜΕΡΙΝΑ ΝΕΑ», στις «ΑΡΚΑΔΙΚΕΣ Ειδήσεις» και στη «ΓΕΝΙΚΗ ΔΗΜΟΠΡΑΣΙΩΝ»

18. Την με αριθμ. πρωτ. 408/2010 απόφαση Δημοτικού Συμβουλίου με την οποία ομόφωνα απορρίφτηκε η με αριθμ. πρωτ. 4964791/Φ.615.2/29-10-2010 ένσταση της ΕΔΙΣΥ Α.Ε.

19. Το έγγραφο με αριθμ. πρωτ. 33886/9-12-10 της Τεχνικής Υπηρεσίας του Δήμου Τρίπολης με το οποίο διαβιβάστηκαν η υπ' αριθ. 295/2010 και 408/2010 αποφάσεις του Δ.Σ. Τρίπολης με τα συνημμένα δικαιολογητικά και σχέδια της προτεινόμενης πρότασης τροποποίησης

20. Το έγγραφο με αριθμ. πρωτ. 1498/11-2-11 της Δ/νσης Πολεοδομικού Σχεδιασμού της Γενικής Διεύθυνσης Πολεοδομίας του ΥΠΕΚΑ με το οποίο σε απάντηση του με αριθμ. πρωτ. 5048/28-12-10 εγγράφου του Τμήματος Χωροταξίας και Πολεοδομικού Σχεδιασμού της Διεύθυνσης Πολεοδομίας και Χωροταξίας της Ν.Α. Αρκαδίας θεώρησε την εν λόγω τροποποίηση εντοπισμένη.

21. Το απόσπασμα πρακτικού Νο 1/25-5-2011 θέμα 2ο του Σ.Χ.Ο.Π. Ν. Αρκαδίας της Διεύθυνσης Πολεοδομίας του Δήμου Τρίπολης με το οποίο αποφασίστηκε ομόφωνα η έγκριση της αιτούμενης τροποποίησης μετά την με αριθμ. πρωτ. 1011/12-4-11 Εισήγηση του Τμήματος Χωροταξίας και Πολεοδομικού Σχεδιασμού Της Διεύθυνσης Πολεοδομίας και Χωροταξίας του Δήμου Τρίπολης.

22. Το από Ιούλιο 2010 Τοπογραφικό διάγραμμα του Πολιτικού Μηχανικού Παναγιώτη Παπαηλίου στο οποίο απεικονίζεται η τροποποίηση στα Ο.Τ. 1Α- Ο.Τ. 801, Ο.Τ. 802 και γραμμής ΟΣΕ, το οποίο ελέγχθηκε και θεωρήθηκε από τις Τεχνικές Υπηρεσίες του Δήμου Τρίπολης και αναρτήθηκε με την 295/2010 απόφαση Δ.Σ. Τρίπολης, υπογράφεται και συνοδεύει το θέμα 2ο Πρακτικό Νο 1ο /25-5-11 του ΣΧΟΠ Νομού Αρκαδίας της Διεύθυνσης Πολεοδομίας - Χωροταξίας του Δήμου Τρίπολης και συνοδεύει την παρούσα απόφαση Τροποποίησης.

23. Το γεγονός ότι η εν λόγω τροποποίηση στα Ο.Τ. 1Α, 801, 802 και γραμμής Ο.Σ.Ε. προβλέπει τη δημιουργία δημοτικής οδού πλάτους 8μ. με την οποία εξυπηρετείται η πρόσβαση των ιδιοκτησιών, δεν αντιτίθεται στις κατευθύνσεις του εγκεκριμένου ΓΠΣ της Τρίπολης και διασφαλίζεται πρόσωπο σε δρόμο στα οικόπεδα που έχουν αποδοθεί από την Πράξη Εφαρμογής στο Ο.Τ. 802 και μέχρι σήμερα δεν είχαν, αποφασίζουμε:

Την τροποποίηση του εγκεκριμένου σχεδίου πόλεως Τριπόλεως στα Ο.Τ. 1Α, 801, 802 και γραμμής Ο.Σ.Ε. με δημιουργία δημοτικής οδού πλάτους 8μ. που απεικονίζεται στο από Ιούλιο 2010 Τοπογραφικό διάγραμμα του Πολιτικού Μηχανικού Παναγιώτη Παπαηλίου που συνοδεύει την παρούσα, στο οποίο η προτεινόμενη Ρυμοτομική Γραμμή σημειώνεται με πράσινο χρώμα και η καταργούμενη Ρυμοτομική Γραμμή με διακεκομμένη μαύρη γραμμή.

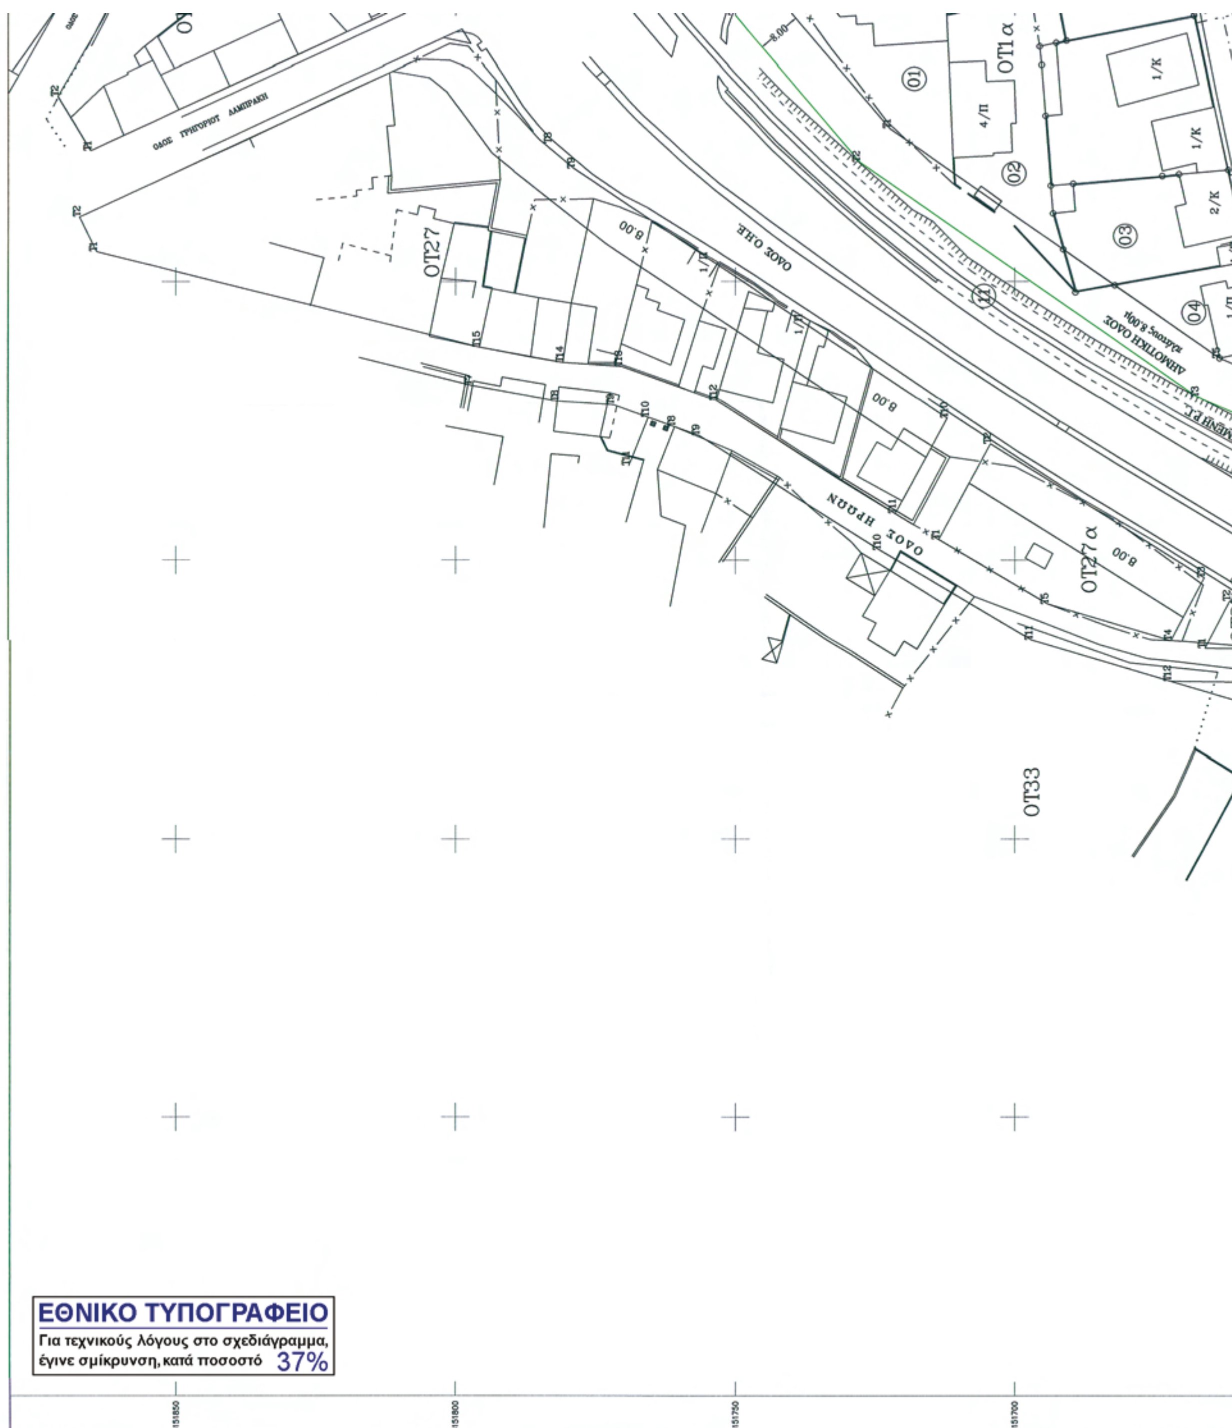
Η παρούσα απόφαση ισχύει από τη δημοσίευσή της στην Εφημερίδα της Κυβερνήσεως.

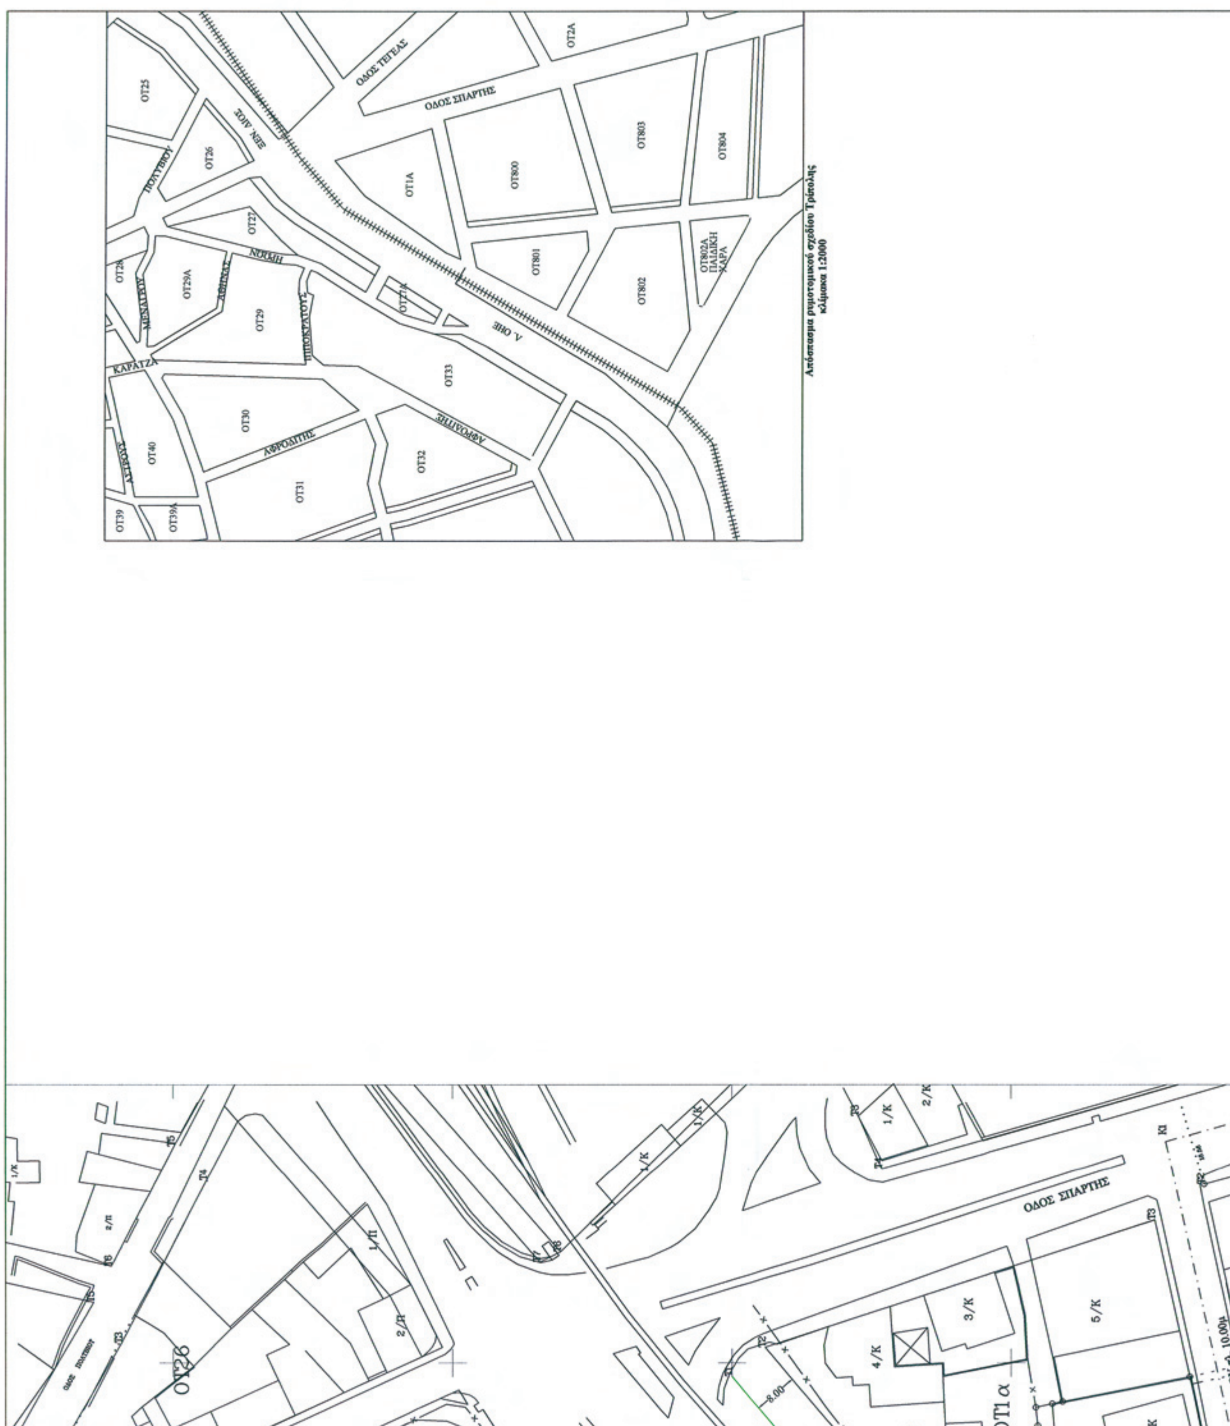
Η απόφαση αυτή να δημοσιευθεί στην Εφημερίδα της Κυβερνήσεως.

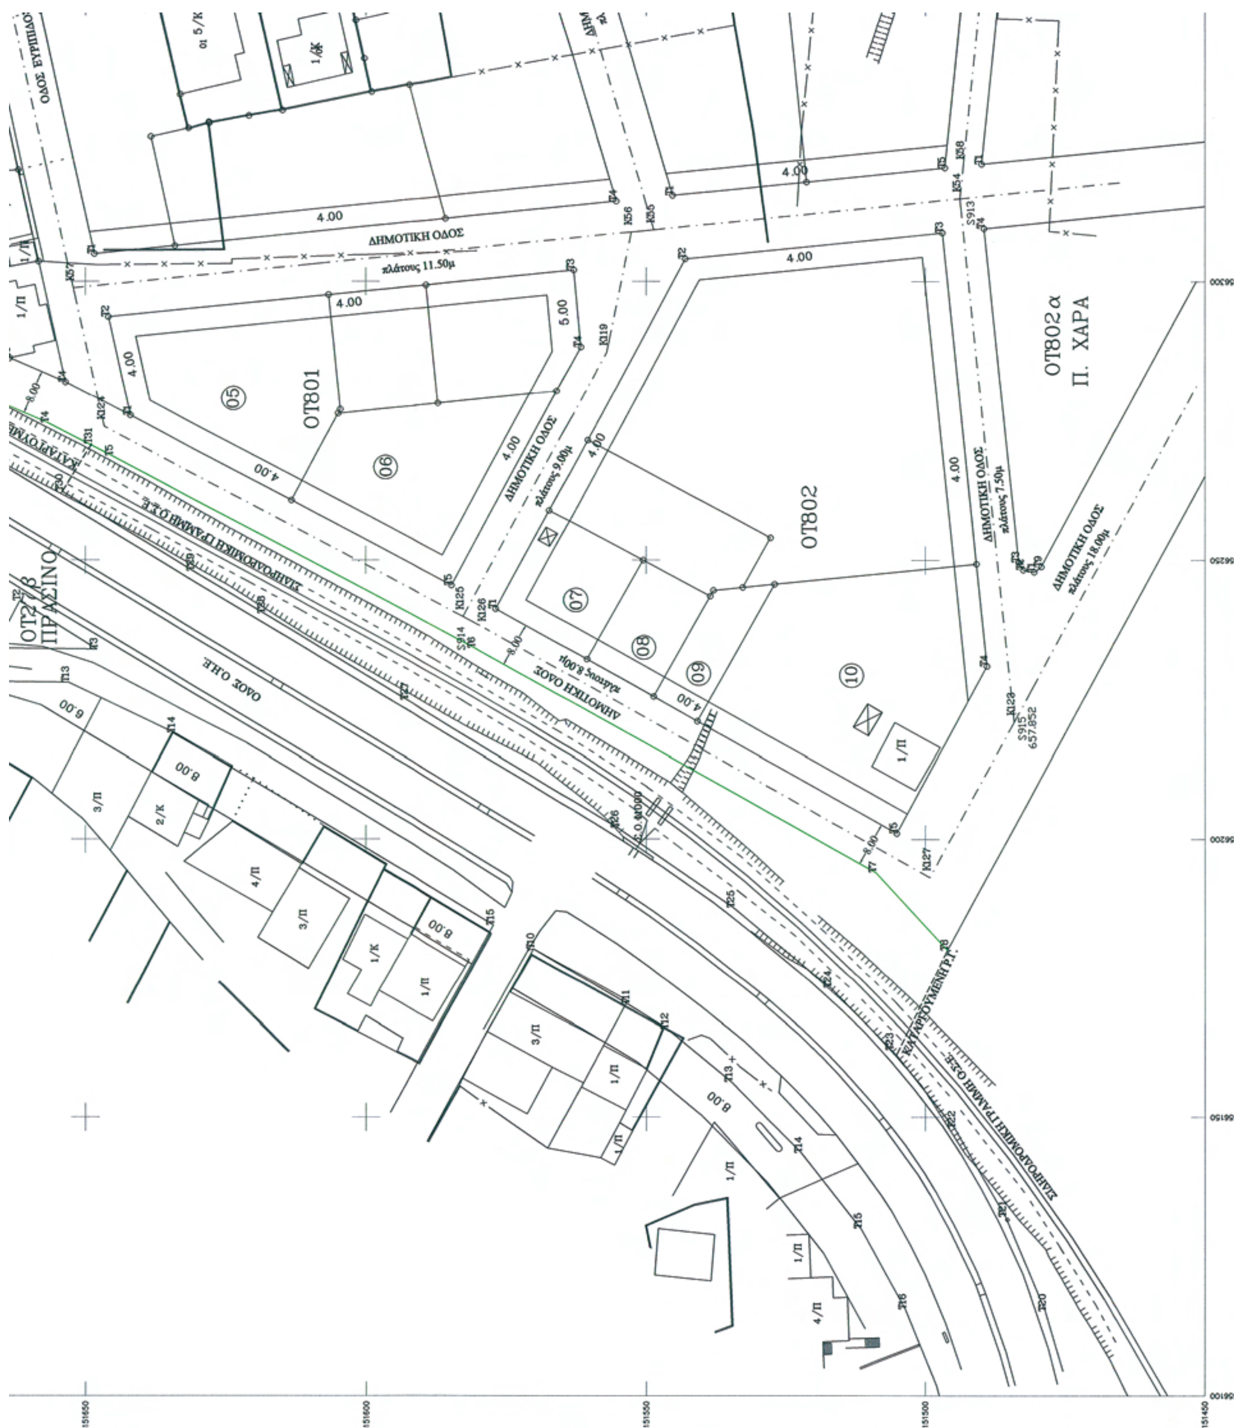
Τρίπολη, 20 Ιουλίου 2011

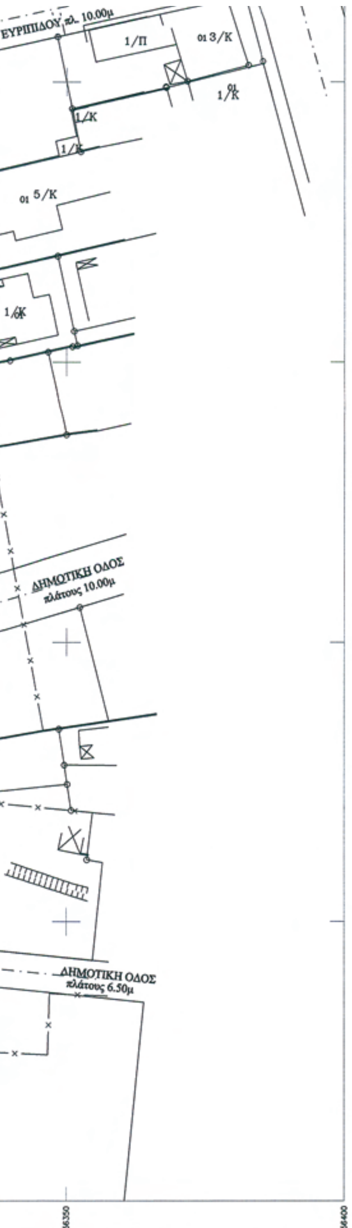
Ο Περιφερειάρχης

ΠΕΤΡΟΣ ΤΑΤΟΥΛΗΣ


ΟΤ27
ΟΔΟΣ Ο.Η.Ε
ΟΔΟΣ ΗΡΑΩΝ
ΟΤ27 α
ΟΤ1 α
ΟΤ33
8.00
01
02
03
04
11
ΕΘΝΙΚΟ ΤΥΠΟΓΡΑΦΕΙΟ
Για τεχνικούς λόγους στο σχεδιάγραμμα,
έγινε σμίκρυνση, κατά ποσοστό 37%


Απόσπασμα ρυμοτομικού σχεδίου Τρίπολης
κλίμακα 1:2000
ΟΔΟΣ ΤΕΓΕΑΣ
ΟΔΟΣ ΣΠΑΡΤΗΣ
ΟΤ2Α
ΟΤ25
ΟΤ26
ΟΤ1Α
ΟΤ800
ΟΤ803
ΟΤ804
ΠΟΛΥΒΙΟΥ
ΟΤ27
ΝΟΜΗ
ΟΤ28
ΟΤ29Α
ΟΤ29
ΜΕΝΑΛΟΥ
ΙΠΠΟΚΡΑΤΟΥΣ
ΟΤ801
ΟΤ802
ΟΤ802Α
ΠΑΙΔΙΚΗ
ΧΑΡΑ
Λ. ΟΣΕ
ΚΑΡΑΤΖΑ
ΟΤ33
ΟΤ30
ΑΦΡΟΔΙΤΗΣ
ΟΤ40
ΟΤ32
ΟΤ31
ΟΤ39
ΟΤ39Α
ΟΔΟΣ ΣΠΑΡΤΗΣ
1/Κ
2/Κ
3/Κ
4/Κ
5/Κ
1/Π
2/Π
ΟΤ26
ΟΤ1α


ΔΗΜΟΤΙΚΗ ΟΔΟΣ
πλάτους 11.50μ
ΟΤ801
ΟΤ802
ΟΤ802α
Π. ΧΑΡΑ
ΔΗΜΟΤΙΚΗ ΟΔΟΣ
πλάτους 9.00μ
ΔΗΜΟΤΙΚΗ ΟΔΟΣ
πλάτους 7.50μ
ΔΗΜΟΤΙΚΗ ΟΔΟΣ
πλάτους 18.00μ
ΔΗΜΟΤΙΚΗ ΟΔΟΣ
πλάτους 8.00μ
ΟΔΟΣ Ο.Η.Ε.
ΣΙΔΗΡΟΔΡΟΜΙΚΗ ΓΡΑΜΜΗ Ο.Σ.Ε.
ΟΤ278
ΠΡΑΣΙΝΟ



ΚΤΗΜΑΤΟΛΟΓΙΚΟΣ ΠΙΝΑΚΑΣ		
Α/Α	ΙΔΙΟΚΤΗΤΗΣ	ΔΙΕΥΘΥΝΣΗ
1	ΑΦΟΙ ΦΛΩΡΟΥ	ΣΠΑΡΤΗΣ 14
2	ΣΠΥΡΟΣ ΛΑΜΠΡΟΠΟΥΛΟΣ	ΣΠΑΡΤΗΣ 6
3	ΠΑΝΑΓΙΩΤΗΣ ΤΟΥΝΤΑΣ	ΕΥΡΥΠΙΔΟΥ 10
4	ΚΑΤΖΑΒΕΛΟΥ ΜΑΡΙΑ	ΕΥΡΙΔΙΚΗΣ 4
4	ΚΟΛΥΒΥΡΑ ΓΕΩΡΓΙΑ	ΚΑΣΣΙΑΝΗΣ 14, ΑΘΗΝΑ
4	ΚΟΛΥΒΗΡΑΣ ΓΕΩΡΓΙΟΣ	ΔΑΙΔΑΛΟΥ 6
5	ΚΟΛΥΒΥΡΑ ΔΑΝΑΗ	ΔΑΙΔΑΛΟΥ 6
5	ΚΟΛΥΒΥΡΑ ΛΥΔΙΑ	ΔΑΙΔΑΛΟΥ 6
5	ΚΟΛΥΒΥΡΑΣ ΓΕΩΡΓΙΟΣ	ΔΑΙΔΑΛΟΥ 6
6	ΚΟΛΥΒΥΡΑΣ ΔΗΜΗΤΡΙΟΣ	ΚΑΚΛΑΜΑΝΟΥ 23
6	ΚΟΛΥΒΥΡΑΣ ΙΩΑΝΝΗΣ	ΚΑΚΛΑΜΑΝΟΥ 34
6	ΣΤΑΥΡΟΠΟΥΛΟΥ ΑΡΤΕΜΗΣΙΑ	ΚΑΚΛΑΜΑΝΟΥ 23
7	ΛΕΤΣΟΣ ΔΗΜΗΤΡΙΟΣ	ΠΛ. ΒΑΛΤΕΤΣΙΟΥ 10
7	ΛΕΤΣΟΣ ΝΙΚΟΛΑΟΣ	ΠΛ. ΒΑΛΤΕΤΣΙΟΥ 10
8	ΜΠΑΚΟΠΟΥΛΟΣ ΘΕΟΔΩΡΟΣ	Λ. ΑΛΕΞΑΝΔΡΑΣ 3,ΑΘΗΝΑ, Τ.Κ. 11473
8	ΜΠΑΚΟΠΟΥΛΟΥ ΕΛΕΝΗ	ΥΔΑΣΠΟΥ 25,ΑΝΩ ΙΛΙΣΙΑ,Τ.Κ. 15772
9	ΞΕΝΟΔΗΜΗΤΡΟΠΟΥΛΟΥ ΜΑΡΙΑ	11ου ΣΥΝΤΑΓΜΑΤΟΣ 4
9	ΞΕΝΟΔΗΜΗΤΡΟΠΟΥΛΟΥ Κ.ΩΝ/ΝΑ	ΑΠΙΔΙΤΣΑ ΜΕΓΑΛΟΠΟΛΗΣ
9	ΞΕΝΟΔΗΜΗΤΡΟΠΟΥΛΟΥ ΓΑΡΥΦΑΛΙΑ	ΗΡΑΣ 2
9	ΞΕΝΟΔΗΜΗΤΡΟΠΟΥΛΟΥ ΒΑΣΙΛΙΚΗ	ΑΠΙΔΙΤΣΑ ΜΕΓΑΛΟΠΟΛΗΣ
9	ΞΕΝΟΔΗΜΗΤΡΟΠΟΥΛΟΣ ΒΑΣΙΛΕΙΟΣ	11ου ΣΥΝΤΑΓΜΑΤΟΣ 4
9	ΞΕΝΟΔΗΜΗΤΡΟΠΟΥΛΟΣ ΑΝΑΣΤΑΣΙΟΣ	ΘΩΜΑ ΜΠΑΜΠΟΥΚΗ 5
9	ΚΑΠΑΝΤΑΗ ΑΙΚΑΤΕΡΙΝΗ	ΘΩΜΑ ΜΠΑΜΠΟΥΚΗ 5
10	ΚΑΠΑΝΤΑΗ ΑΙΚΑΤΕΡΙΝΗ	ΘΩΜΑ ΜΠΑΜΠΟΥΚΗ 5
10	ΛΑΜΠΡΟΠΟΥΛΟΥ ΓΑΡΥΦΑΛΙΑ	ΚΑΛΑΜΩΝ 46
10	ΞΕΝΟΔΗΜΗΤΡΟΠΟΥΛΟΣ ΑΝΑΣΤΑΣΙΟΣ	ΘΩΜΑ ΜΠΑΜΠΟΥΚΗ 5
10	ΞΕΝΟΔΗΜΗΤΡΟΠΟΥΛΟΣ ΒΑΣΙΛΕΙΟΣ	11ου ΣΥΝΤΑΓΜΑΤΟΣ 4
10	ΞΕΝΟΔΗΜΗΤΡΟΠΟΥΛΟΣ ΘΕΟΧΑΡΗΣ	ΘΩΜΑ ΜΠΑΜΠΟΥΚΗ 5
10	ΞΕΝΟΔΗΜΗΤΡΟΠΟΥΛΟΥ ΒΑΣΙΛΙΚΗ	ΑΠΙΔΙΤΣΑ ΜΕΓΑΛΟΠΟΛΗΣ
10	ΞΕΝΟΔΗΜΗΤΡΟΠΟΥΛΟΥ ΓΑΡΥΦΑΛΙΑ	ΗΡΑΣ 2
10	ΞΕΝΟΔΗΜΗΤΡΟΠΟΥΛΟΥ ΓΑΡΥΦΑΛΙΑ	ΓΙΑΝΝΟΠΟΥΛΟΥ 26,ΑΘΗΝΑ
11	ΙΔΙΟΚΤΗΣΙΑ ΟΣΕ	

Όροι Δόμησης

Εντός σχεδίου Δήμου Τρίπολης
Τομέας Γ
Β.Δ. 9 - 11 - 1955 ΦΕΚ 320 Α΄/ 21 - 11 - 55
Β.Δ. 10 - 5 - 1964 ΦΕΚ 78 Δ / 6 - 6 - 1964

Εμβαδόν : 300(100) τ.μ.
Συντ. Δόμησης : 1.2
Ελαχ. πρόσωπο : 10(7) μ.
Κάλυψη : 50 %
τα υπόλοιπα κατα Γ.Ο.Κ. 85

Εντός σχεδίου Δήμου Τρίπολης
Πολεοδομική ενότητα VI
Π.Δ. 16 - 10 - 1991 ΦΕΚ 795 Δ / 6 - 11 - 91
Π.Δ. 3 - 3 - 2003 ΦΕΚ 278Δ / 26 - 3 - 2003

Εμβαδόν : 500(200) τ.μ.
Συντ. Δόμησης : 0.6
Ελαχ. πρόσωπο : 15(8) μ.
Κάλυψη : 50 %
τα υπόλοιπα κατα Γ.Ο.Κ. 85

Υπόμνημα

——— Προτεινόμενη Ρυμοτομική Γραμμή
- - - - - Καταργούμενη Ρυμοτομική Γραμμή

Παρατηρήσεις

1. Το διάγραμμα είναι εξαρτημένο από το κρατικό τριγωνομετρικό δίκτυο και οι συντεταγμένες αναφέρονται στην προβολή Ε .Γ.Σ.Α. 87

Συνοδεύει την με αριθμ. πρωτ. 1235/20-7-11 Αποφ. Περιφ. Πελ/σου

Τρίπολη 12-7-11
Η Προϊσταμένη Τ.Χ.Σ.
Τ. ΡΗΓΟΥΛΙΑ
Αρ. 5 Τοπ. Μηχ. μ Α΄ β.

Ο ΠΕΡΙΦΕΡΕΙΑΡΧΗΣ ΠΕΛΟΠΟΝΝΗΣΟΥ
ΠΕΤΡΟΣ ΤΑΤΟΥΛΗΣ

Εργοδότης : Δήμος Τρίπολης	
Έργο : Τροποποίηση σχεδίου πόλης	
Θέση : ΟΤ1α, ΟΤ801, ΟΤ802	
Θέμα Σχεδίου : Τοπογραφικό Διάγραμμα	**Αριθμός Σχεδίου : Τ1**
Κλίμακα : 1 : 500	**Χρόνος Μελέτης :** Ιούλιος 2010

Εγκρίσεις

ο συντάξας
ΠΑΝΑΓΙΩΤΗΣ Ι. ΠΑΠΑΗΛΙΟΥ
ΔΙΠΛ. ΠΟΛΙΤΙΚΟΣ ΜΗΧΑΝΙΚΟΣ Α.Π.Θ.
ΜΕΛΟΣ Τ.Ε.Ε. Α.Μ. 89877
ΟΥΑΣΙΓΚΤΩΝ 36 - ΤΡΙΠΟΛΗ
ΤΗΛ. 2710 - 234417
Α.Φ.Μ. 123380223 / Δ.Ο.Υ. ΤΡΙΠΟΛΗΣ
Παπαηλίου Παναγιώτης
πολιτικός μηχανικός

ο προϊστάμενος Τ.Υ. δήμου
Δημ. Χρ. Θεοδωρόπουλος
πολιτικός υπομηχανικός

ο επιβλέπων
Μπελιάς Νικόλαος
Αγρ. τοπογράφος μηχανικός

ΕΛΛΗΝΙΚΗ ΔΗΜΟΚΡΑΤΙΑ
ΝΟΜΟΣ ΑΡΚΑΔΙΑΣ
Δ/ΝΣΗ ΠΟΛΕΟΔΟΜΙΑΣ - ΧΩΡΟΤΑΞΙΑΣ
Σ.Χ.Ο.Π.
Πρακτικό Νο 1/25-5-11
Θέμα 2ο

Ο Πρόεδρος
Τα Μέλη
1. Καράκας
2. Τσιάπας Ιωαν.
3. Παπανικολάου
4. Περόπουλος

Ο ΔΗΜΑΡΧΟΣ ΤΡΙΠΟΛΕΩΣ
ΑΛΕΞΑΝΔΡΟΣ Γ. ΚΟΤΣΙΑΝΗΣ

Το παρόν αναρτήθηκε σύμφωνα με την υπ' αριθ. 295/2010 απόφαση Δ.Σ. Τρίπολης

ΕΘΝΙΚΟ ΤΥΠΟΓΡΑΦΕΙΟ

ΕΦΗΜΕΡΙΣ ΤΗΣ ΚΥΒΕΡΝΗΣΕΩΣ

ΤΙΜΗ ΠΩΛΗΣΗΣ ΦΥΛΛΩΝ ΤΗΣ ΕΦΗΜΕΡΙΔΑΣ ΤΗΣ ΚΥΒΕΡΝΗΣΕΩΣ

Σε έντυπη μορφή:

- Για τα Φ.Ε.Κ. από 1 έως 16 σελίδες σε 1 € προσαυξανόμενη κατά 0,20 € για κάθε επιπλέον οκτασέλιδο ή μέρος αυτού.
- Για τα φωτοαντίγραφα Φ.Ε.Κ. σε 0,15 € ανά σελίδα.

Σε μορφή DVD/CD:

Τεύχος	Ετήσια έκδοση	Τριμηνιαία έκδοση	Μηνιαία έκδοση
Α΄	150 €	40 €	15 €
Β΄	300 €	80 €	30 €
Γ΄	50 €	-	-
Υ.Ο.Δ.Δ.	50 €	-	-
Δ΄	110 €	30 €	-

Τεύχος	Ετήσια έκδοση	Τριμηνιαία έκδοση	Μηνιαία έκδοση
Α.Α.Π.	110 €	30 €	-
Ε.Β.Ι.	100 €	-	-
Α.Ε.Δ.	5 €	-	-
Δ.Δ.Σ.	200 €	-	20 €
Α.Ε.-Ε.Π.Ε.	-	-	100 €

- Η τιμή πώλησης μεμονωμένων Φ.Ε.Κ. σε μορφή cd-rom από εκείνα που διατίθενται σε ψηφιακή μορφή και μέχρι 100 σελίδες, σε 5 € προσαυξανόμενη κατά 1 € ανά 50 σελίδες.

ΕΤΗΣΙΕΣ ΣΥΝΔΡΟΜΕΣ Φ.Ε.Κ.

Τεύχος	Έντυπη μορφή
Α΄	225 €
Β΄	320 €
Γ΄	65 €
Υ.Ο.Δ.Δ.	65 €

Τεύχος	Έντυπη μορφή
Δ΄	160 €
Α.Α.Π.	160 €
Ε.Β.Ι.	65 €
Α.Ε.Δ.	10 €

Τεύχος	Έντυπη μορφή
Α.Ε.-Ε.Π.Ε.	2.250 €
Δ.Δ.Σ.	225 €
Α.Σ.Ε.Π.	70 €
Ο.Π.Κ.	-

- Το τεύχος Α.Σ.Ε.Π. (έντυπη μορφή) θα αποστέλλεται σε συνδρομητές ταχυδρομικά, με την επιβάρυνση των 70 €, ποσό το οποίο αφορά τα ταχυδρομικά έξοδα.

- Η καταβολή γίνεται σε όλες τις Δημόσιες Οικονομικές Υπηρεσίες (Δ.Ο.Υ.). Το πρωτότυπο διπλότυπο (έγγραφο αριθμ. πρωτ. 9067/28.2.2005 2η Υπηρεσία Επιτρόπου Ελεγκτικού Συνεδρίου) με φροντίδα των ενδιαφερομένων, πρέπει να αποστέλλεται ή να κατατίθεται στο Εθνικό Τυπογραφείο (Καποδιστρίου 34, Τ.Κ. 104 32 Αθήνα).
- Σημειώνεται ότι φωτοαντίγραφα διπλοτύπων, ταχυδρομικές Επιταγές για την εξόφληση της συνδρομής, δεν γίνονται δεκτά και θα επιστρέφονται.
- Οι οργανισμοί τοπικής αυτοδιοίκησης, τα νομικά πρόσωπα δημοσίου δικαίου, τα μέλη της Ένωσης Ιδιοκτητών Ημερησίου Τύπου Αθηνών και Επαρχίας, οι τηλεοπτικοί και ραδιοφωνικοί σταθμοί, η Ε.Σ.Η.Ε.Α, τα τριτοβάθμια συνδικαλιστικά όργανα και οι τριτοβάθμιες επαγγελματικές ενώσεις δικαιούνται έκπτωσης πενήντα τοις εκατό (50%) επί της ετήσιας συνδρομής.
- Το ποσό υπέρ ΤΑ.Π.Ε.Τ. (5% επί του ποσού συνδρομής), καταβάλλεται ολόκληρο (Κ.Α.Ε. 3512) και υπολογίζεται πριν την έκπτωση.
- Στην Ταχυδρομική συνδρομή του τεύχους Α.Σ.Ε.Π. δεν γίνεται έκπτωση.

Πληροφορίες για δημοσιεύματα που καταχωρίζονται στα Φ.Ε.Κ. στο τηλ.: 210 5279000.
Φωτοαντίγραφα παλαιών Φ.Ε.Κ.: Μάρνη 8, τηλ.: 210 8220885, 210 8222924, 210 5279050.

Τα φύλλα όλων των τευχών της Εφημερίδας της Κυβερνήσεως διατίθενται δωρεάν σε ηλεκτρονική μορφή από την ιστοσελίδα του Εθνικού Τυπογραφείου (www.et.gr)

Ηλεκτρονική Διεύθυνση: http://www.et.gr - e-mail: webmaster.et@et.gr

ΟΙ ΥΠΗΡΕΣΙΕΣ ΕΞΥΠΗΡΕΤΗΣΗΣ ΠΟΛΙΤΩΝ ΛΕΙΤΟΥΡΓΟΥΝ ΚΑΘΗΜΕΡΙΝΑ ΑΠΟ 08:00 ΜΕΧΡΙ 13:30



ΑΠΟ ΤΟ ΕΘΝΙΚΟ ΤΥΠΟΓΡΑΦΕΙΟ

ΚΑΠΟΔΙΣΤΡΙΟΥ 34 * ΑΘΗΝΑ 104 32 * ΤΗΛ. 210 52 79 000 * FAX 210 52 21 004